



Vorgevel




Achtergevel

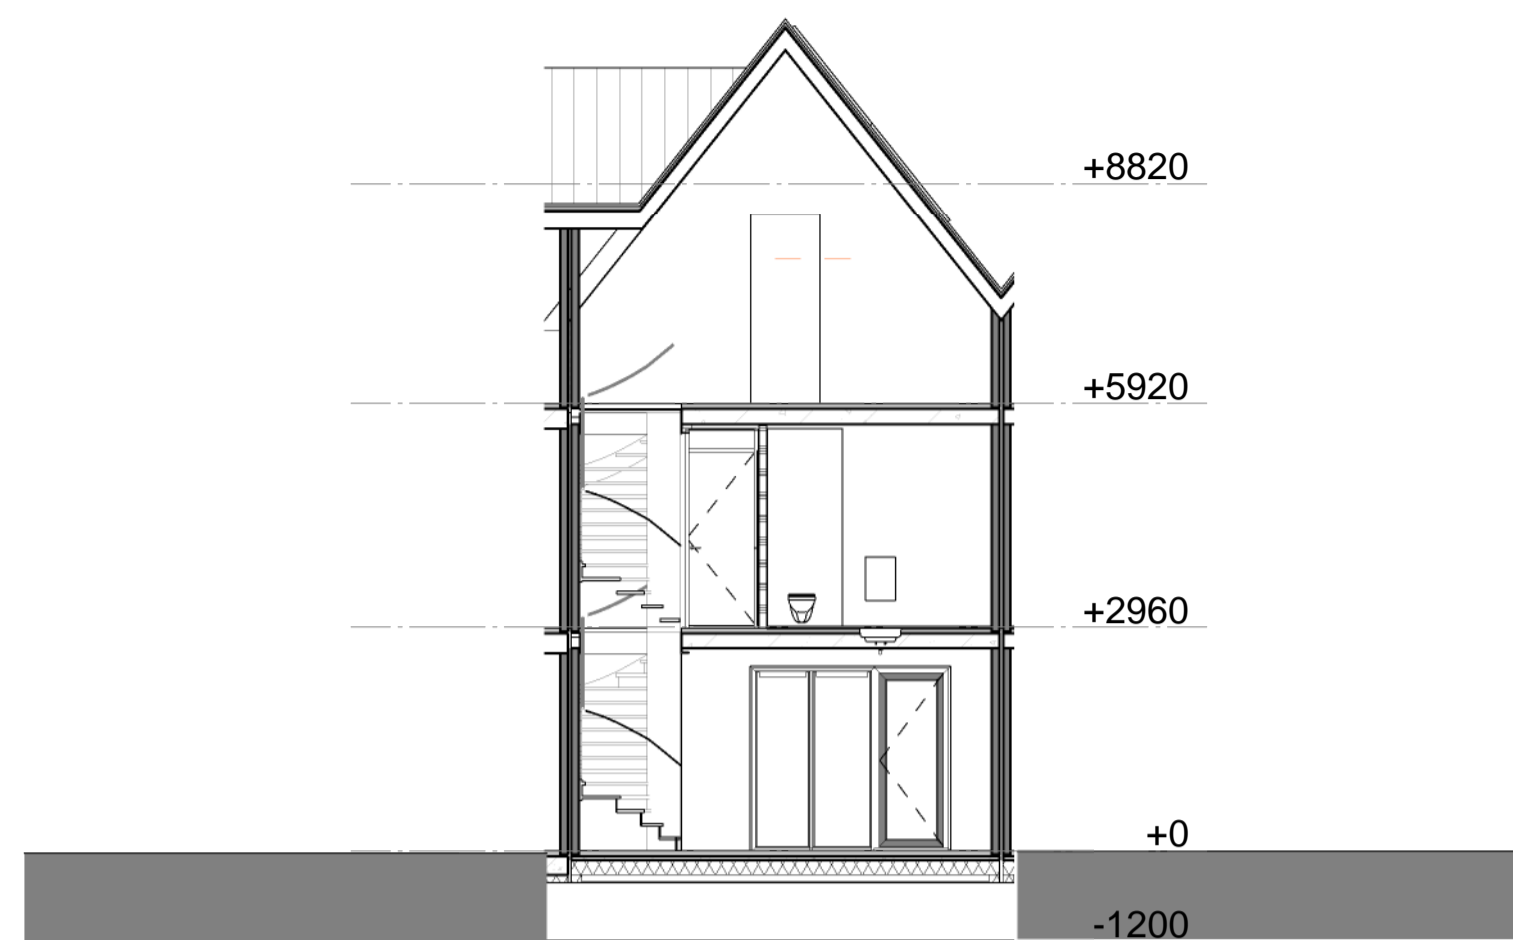


Doorsnede

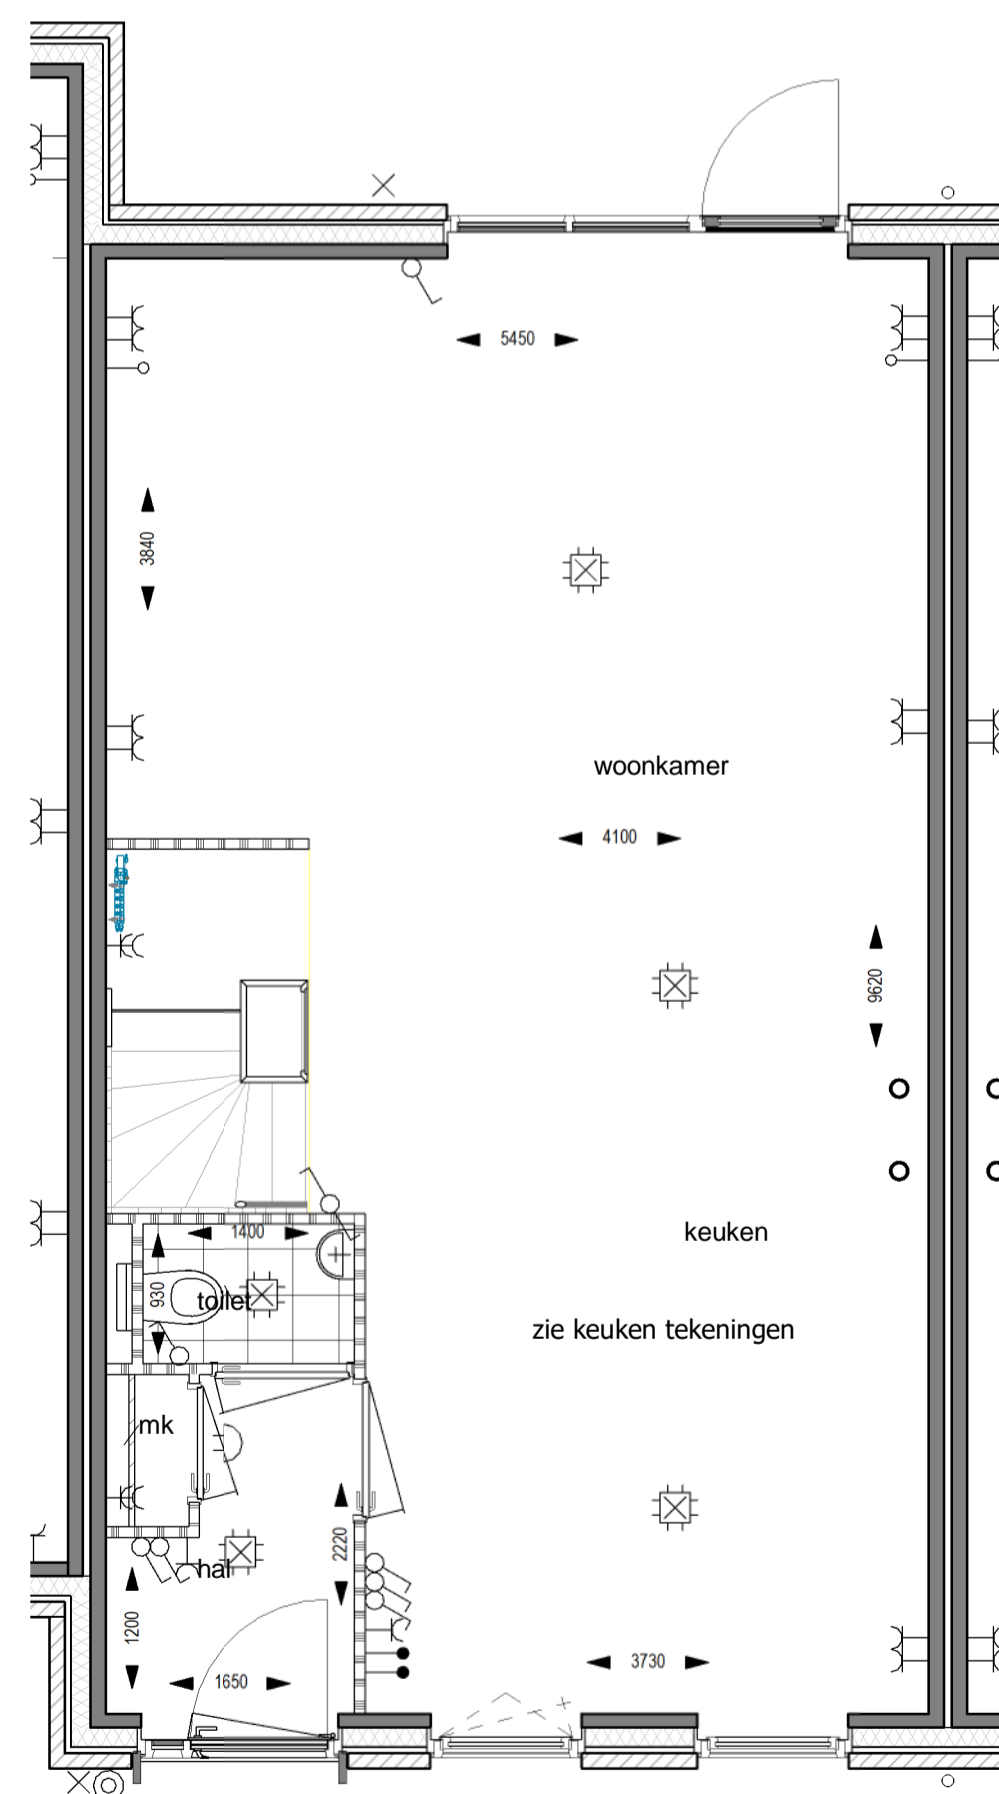

Begane grond

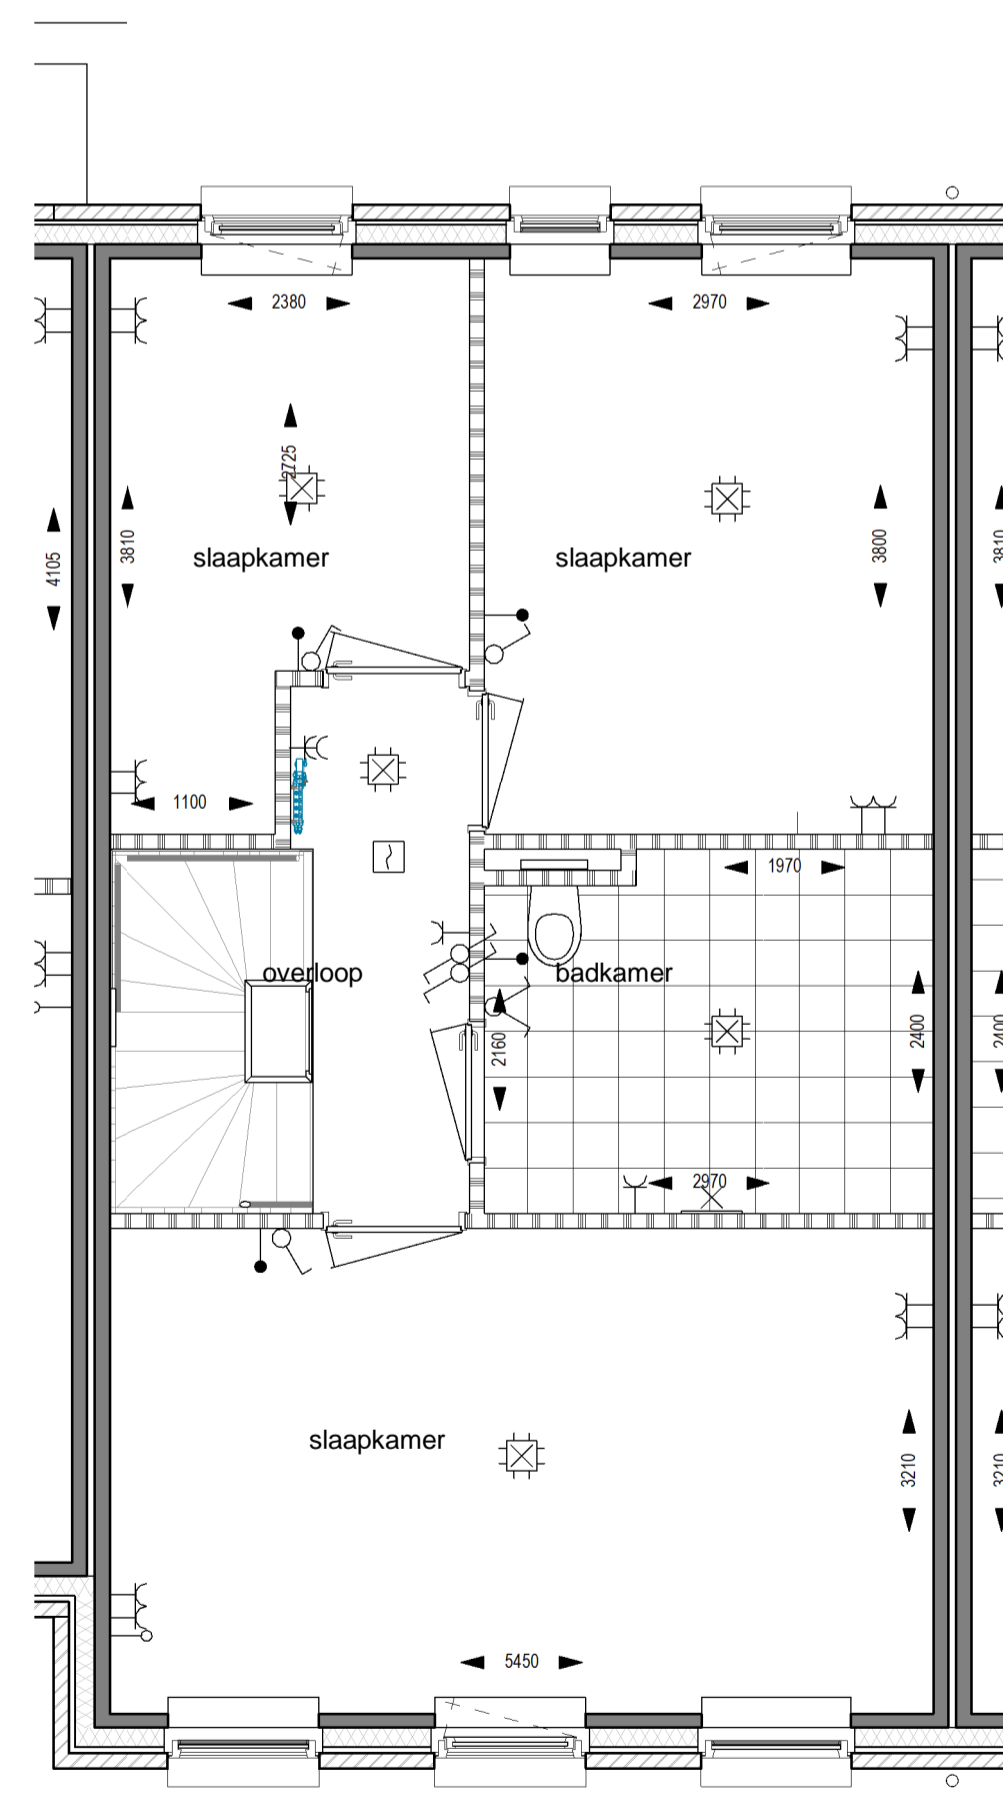

Verdieping 1

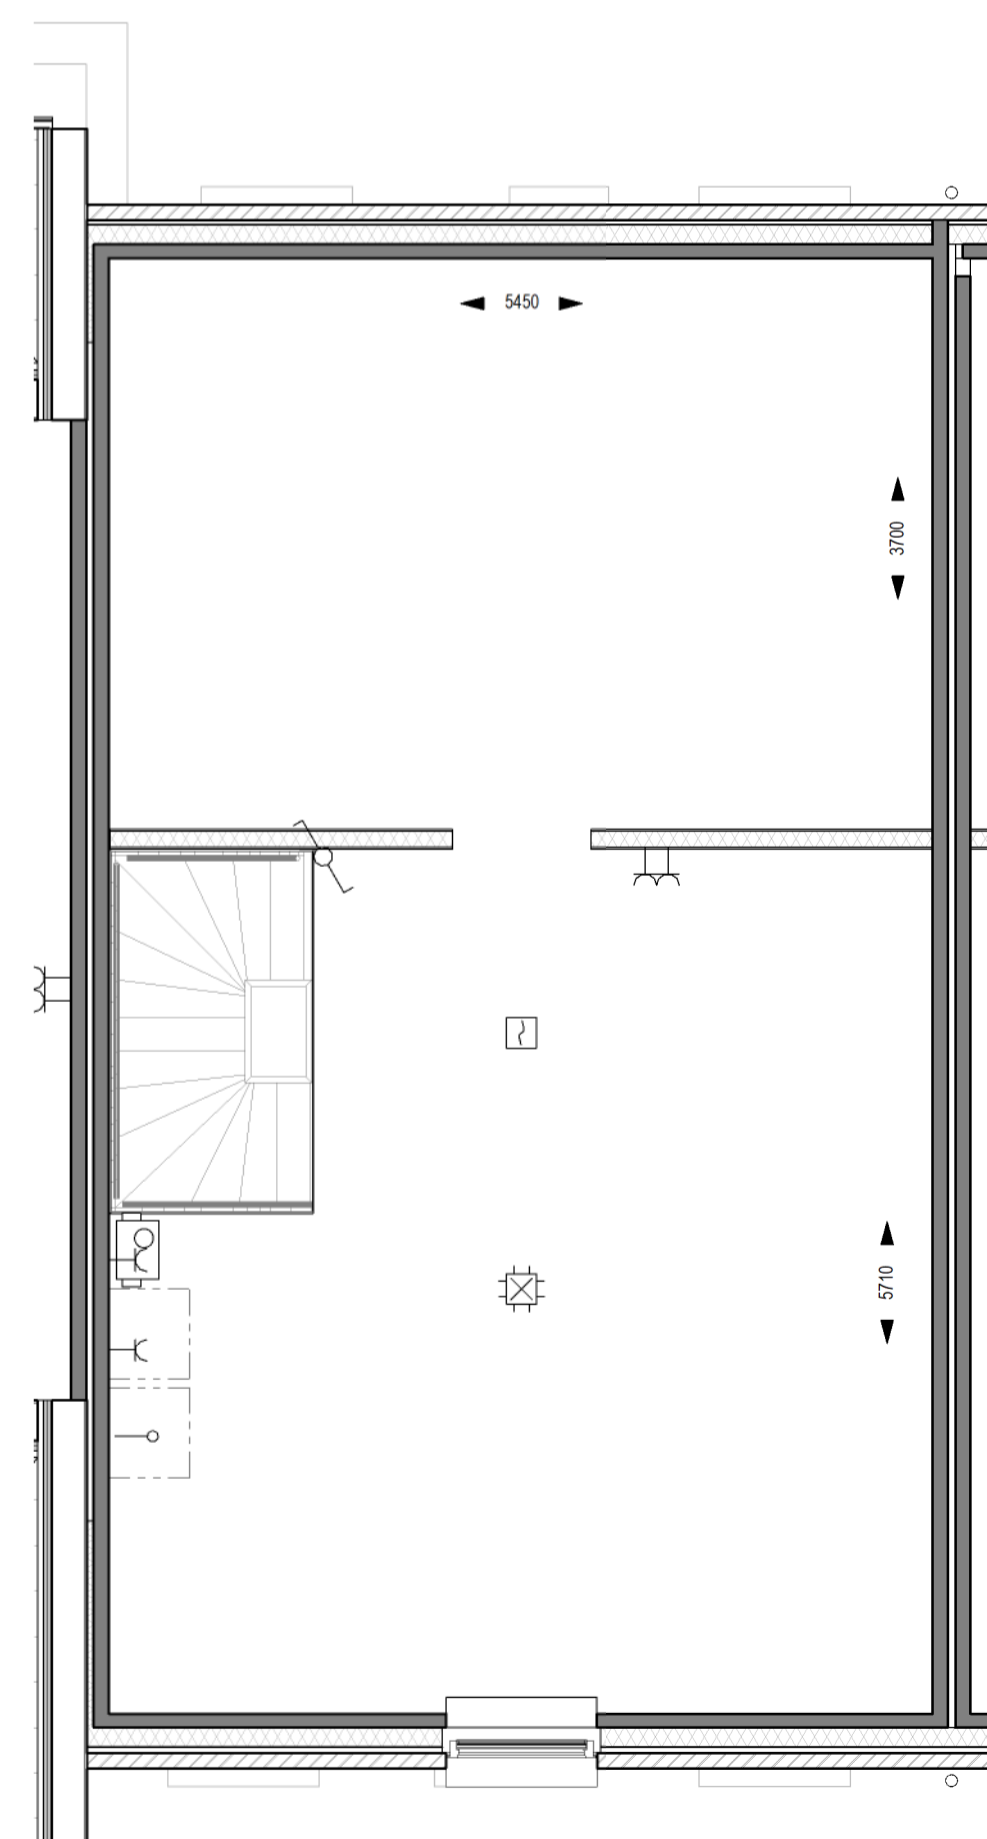

Verdieping 2

Renvooi elektra

- | | | | |
|--|---|--|-----------------------------------|
| | Rookmelder | | Bel |
| | Schakelaar 1-polig | | Beldrukker |
| | Schakelaar wissel | | Verdelers vloerverwarming |
| | Schakelaat serie | | Afzuigpunt mechanische ventilatie |
| | Enkele wandcontactdoos | | Plafond lichtpunt |
| | Dubbele wandcontactdoos | | Wand lichtpunt |
| | Dubbele wandcontactdoos in 1 ovale inbouwdoos | | Omvormer PV |
| | Dubbele wandcontactdoos in 2 inbouwdozen | | PV- panelen |
| | Loze leiding | | |
| | Bedrade leiding (thermostaat) | | |
| | Bedieningsschakelaar mechanische ventilatie | | |

Renvooi algemeen

- hemelwaterafvoer
- installatie schacht
- rookmelder
- entree

Renvooi materialen

- isolatie
- buitengevel
- gibo (normaal)
- gibo (zwaar)
- gibo (hydro)
- prefab betonwand
- metselwerk - halfsteens (volgens M&K schema en gevel)



Project Veendaal De Leeftuin
 18 woningen
Bouwnummer 09
Datum 24 maart 2018
Schaal 1:50 / 1:100
Formaat A1

